

FARVAGNY2014




Plan de détails - Parking

Nombre de places : ~6'000

Interlignes : 15m

Echelle : 1:4000

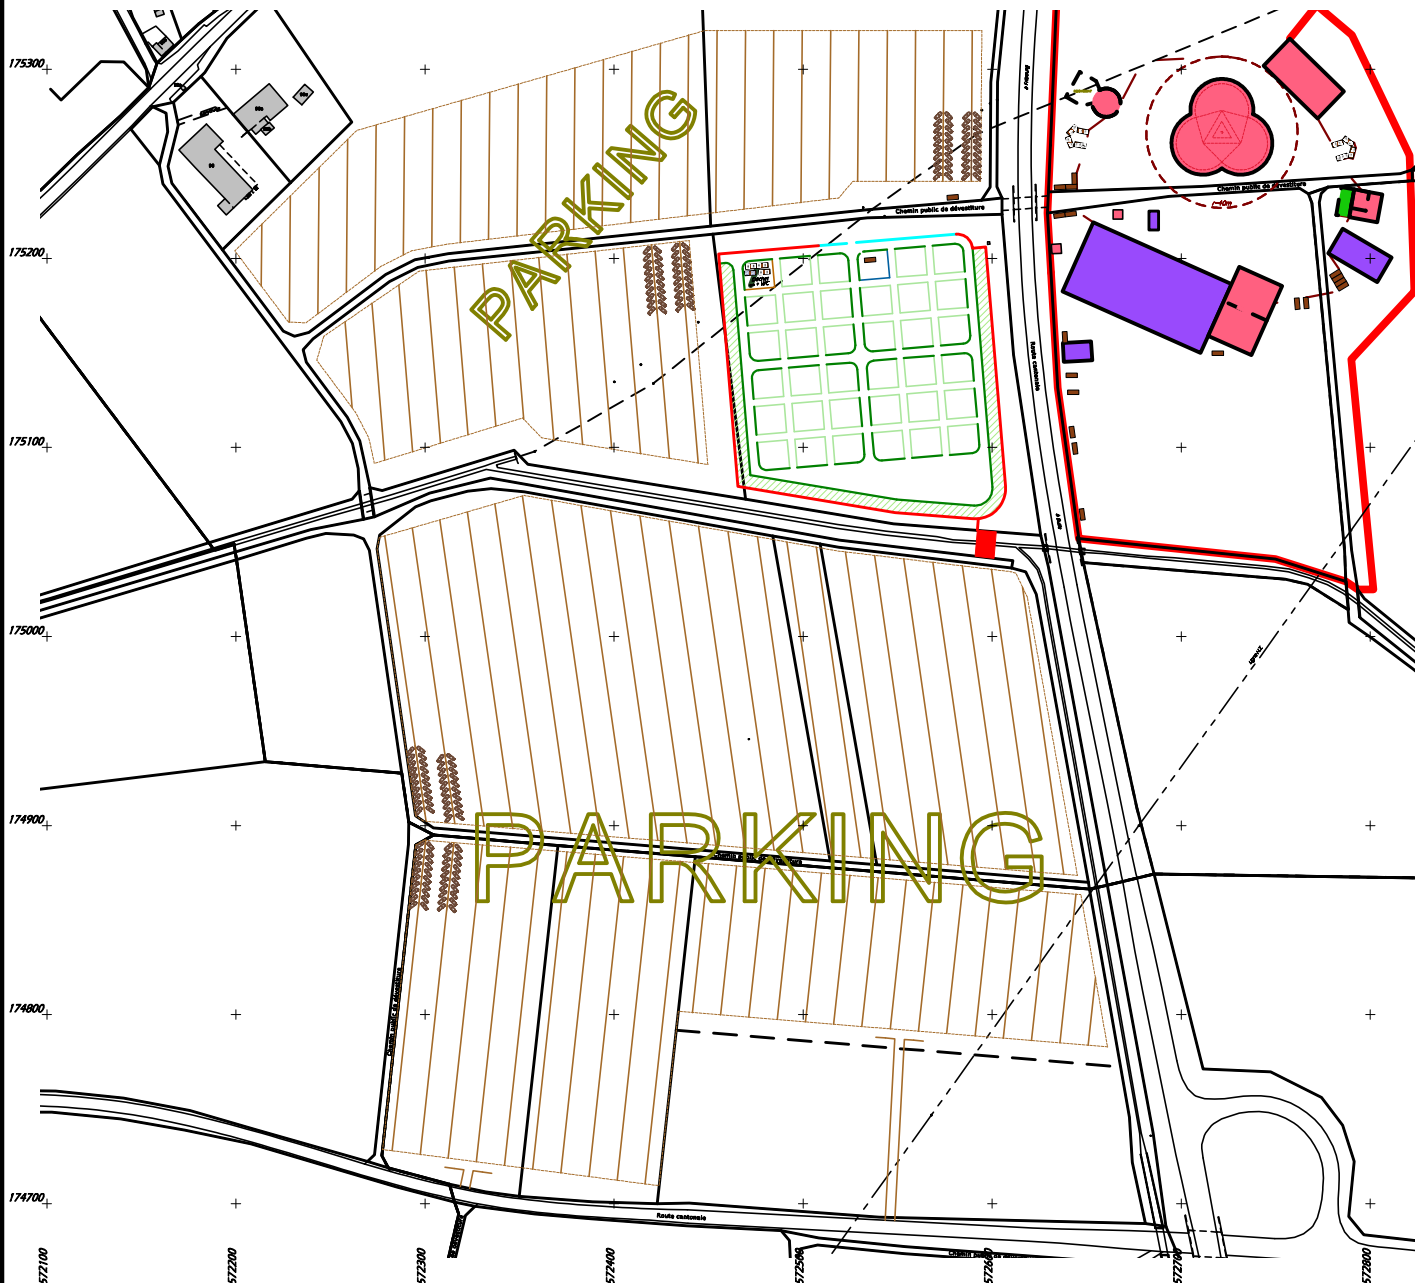

Luc Déglise

Ing. géomètre officiel EPFL

Rue Hans-Fries 5

1700 FRIBOURG

Tél. 026-347.17.00

Fax 026-347.17.09

E-mail: info@deltageo.ch

Sous réserve de modification à tout temps et sans préavis - Léonard Michel - Janvier 2014